


市街地に近い2階建て5DK 物件！

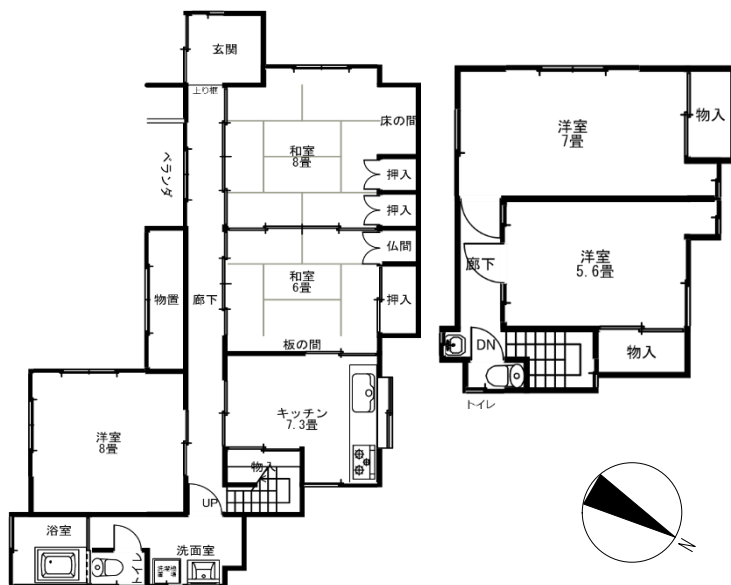

1 階縮尺 1 / 150

2 階縮尺 1 / 150

物件種別	居宅	所在地	六丁目	構造	木造/トタン葺/2階建
売却価格	5,000,000 円	間取り	5DK	築年月(築年数)	1976 年頃
現状	2012 年頃	土地の種類		土地面積	209.97 m ² (63.52 坪)
建物面積	1 階 79.87 m ² 2 階 33.46 m ² 合計 113.33 m ²				
都市計画等	都市計画区域内	用途地域	第一種中高層住居専用地域	接道	南東側公道
容積率	150%	建ぺい率	60%	交通	岩下バス停まで 徒歩 3 分 (250m)
その他		水道	市営水道	倉庫	あり
ガス	LP ガス	空調	あり (3 台)	下水道	合併浄化槽
トイレ	水洗	駐車場	なし	風呂	あり
備考					