


伊豆急下田駅から徒歩 10 分店舗付き物件！

1 階縮尺 1/150

2 階縮尺 1/150

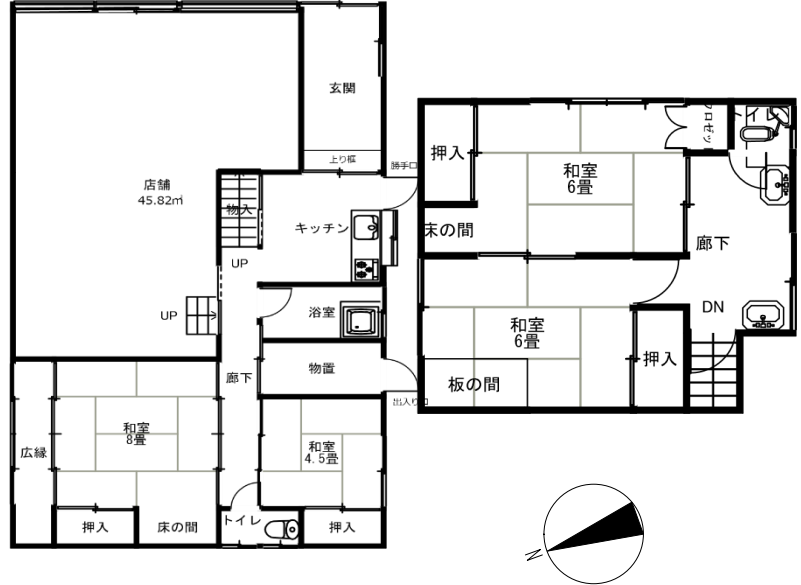

物件種別	居宅+店舗	所在地	西本郷	構造	木造 / 瓦葺 / 2 階建
賃料(管理費)	60,000 円	間取り	4 DK+店舗	築年月(築年数)	昭和 43 年 (築 54 年)
現状	2022 年 6 月より空き家	土地の種類	宅地	土地面積	132.19 m ² (39.99 坪)
建物面積	1 階 101.94 m ² 2 階 32.3 m ² 店舗 45.82 m ²				
都市計画等	都市計画内	用途地域	近隣商業地域	接道	市道 / 6 m
容積率	200%	建ぺい率	80%	交通	伊豆急下田駅まで徒歩 9 分
その他		水道	市営水道	ペット	可 (小型)
ガス	都市ガス	空調	あり (店舗 1 台)	下水道	合併浄化槽
トイレ	水洗	駐車場	なし	風呂	あり
備考					