

## 第12章 概略図面

### 1 全体配置図

第9章で検討した焼却施設と資源化施設の配置と車両動線のイメージに基づく図面は図 12-1 及び図 12-2 のとおりである。また、施設の外観は図 12-3 のとおりイメージするが、今後の事業者選定から実施設計段階にかけて、施設整備方針として定めた「地域と調和した施設」となるよう、景観まちづくり審議会から意見を聴取するなど、周辺環境との調和を図り、より住民に身近な施設を目指していく。

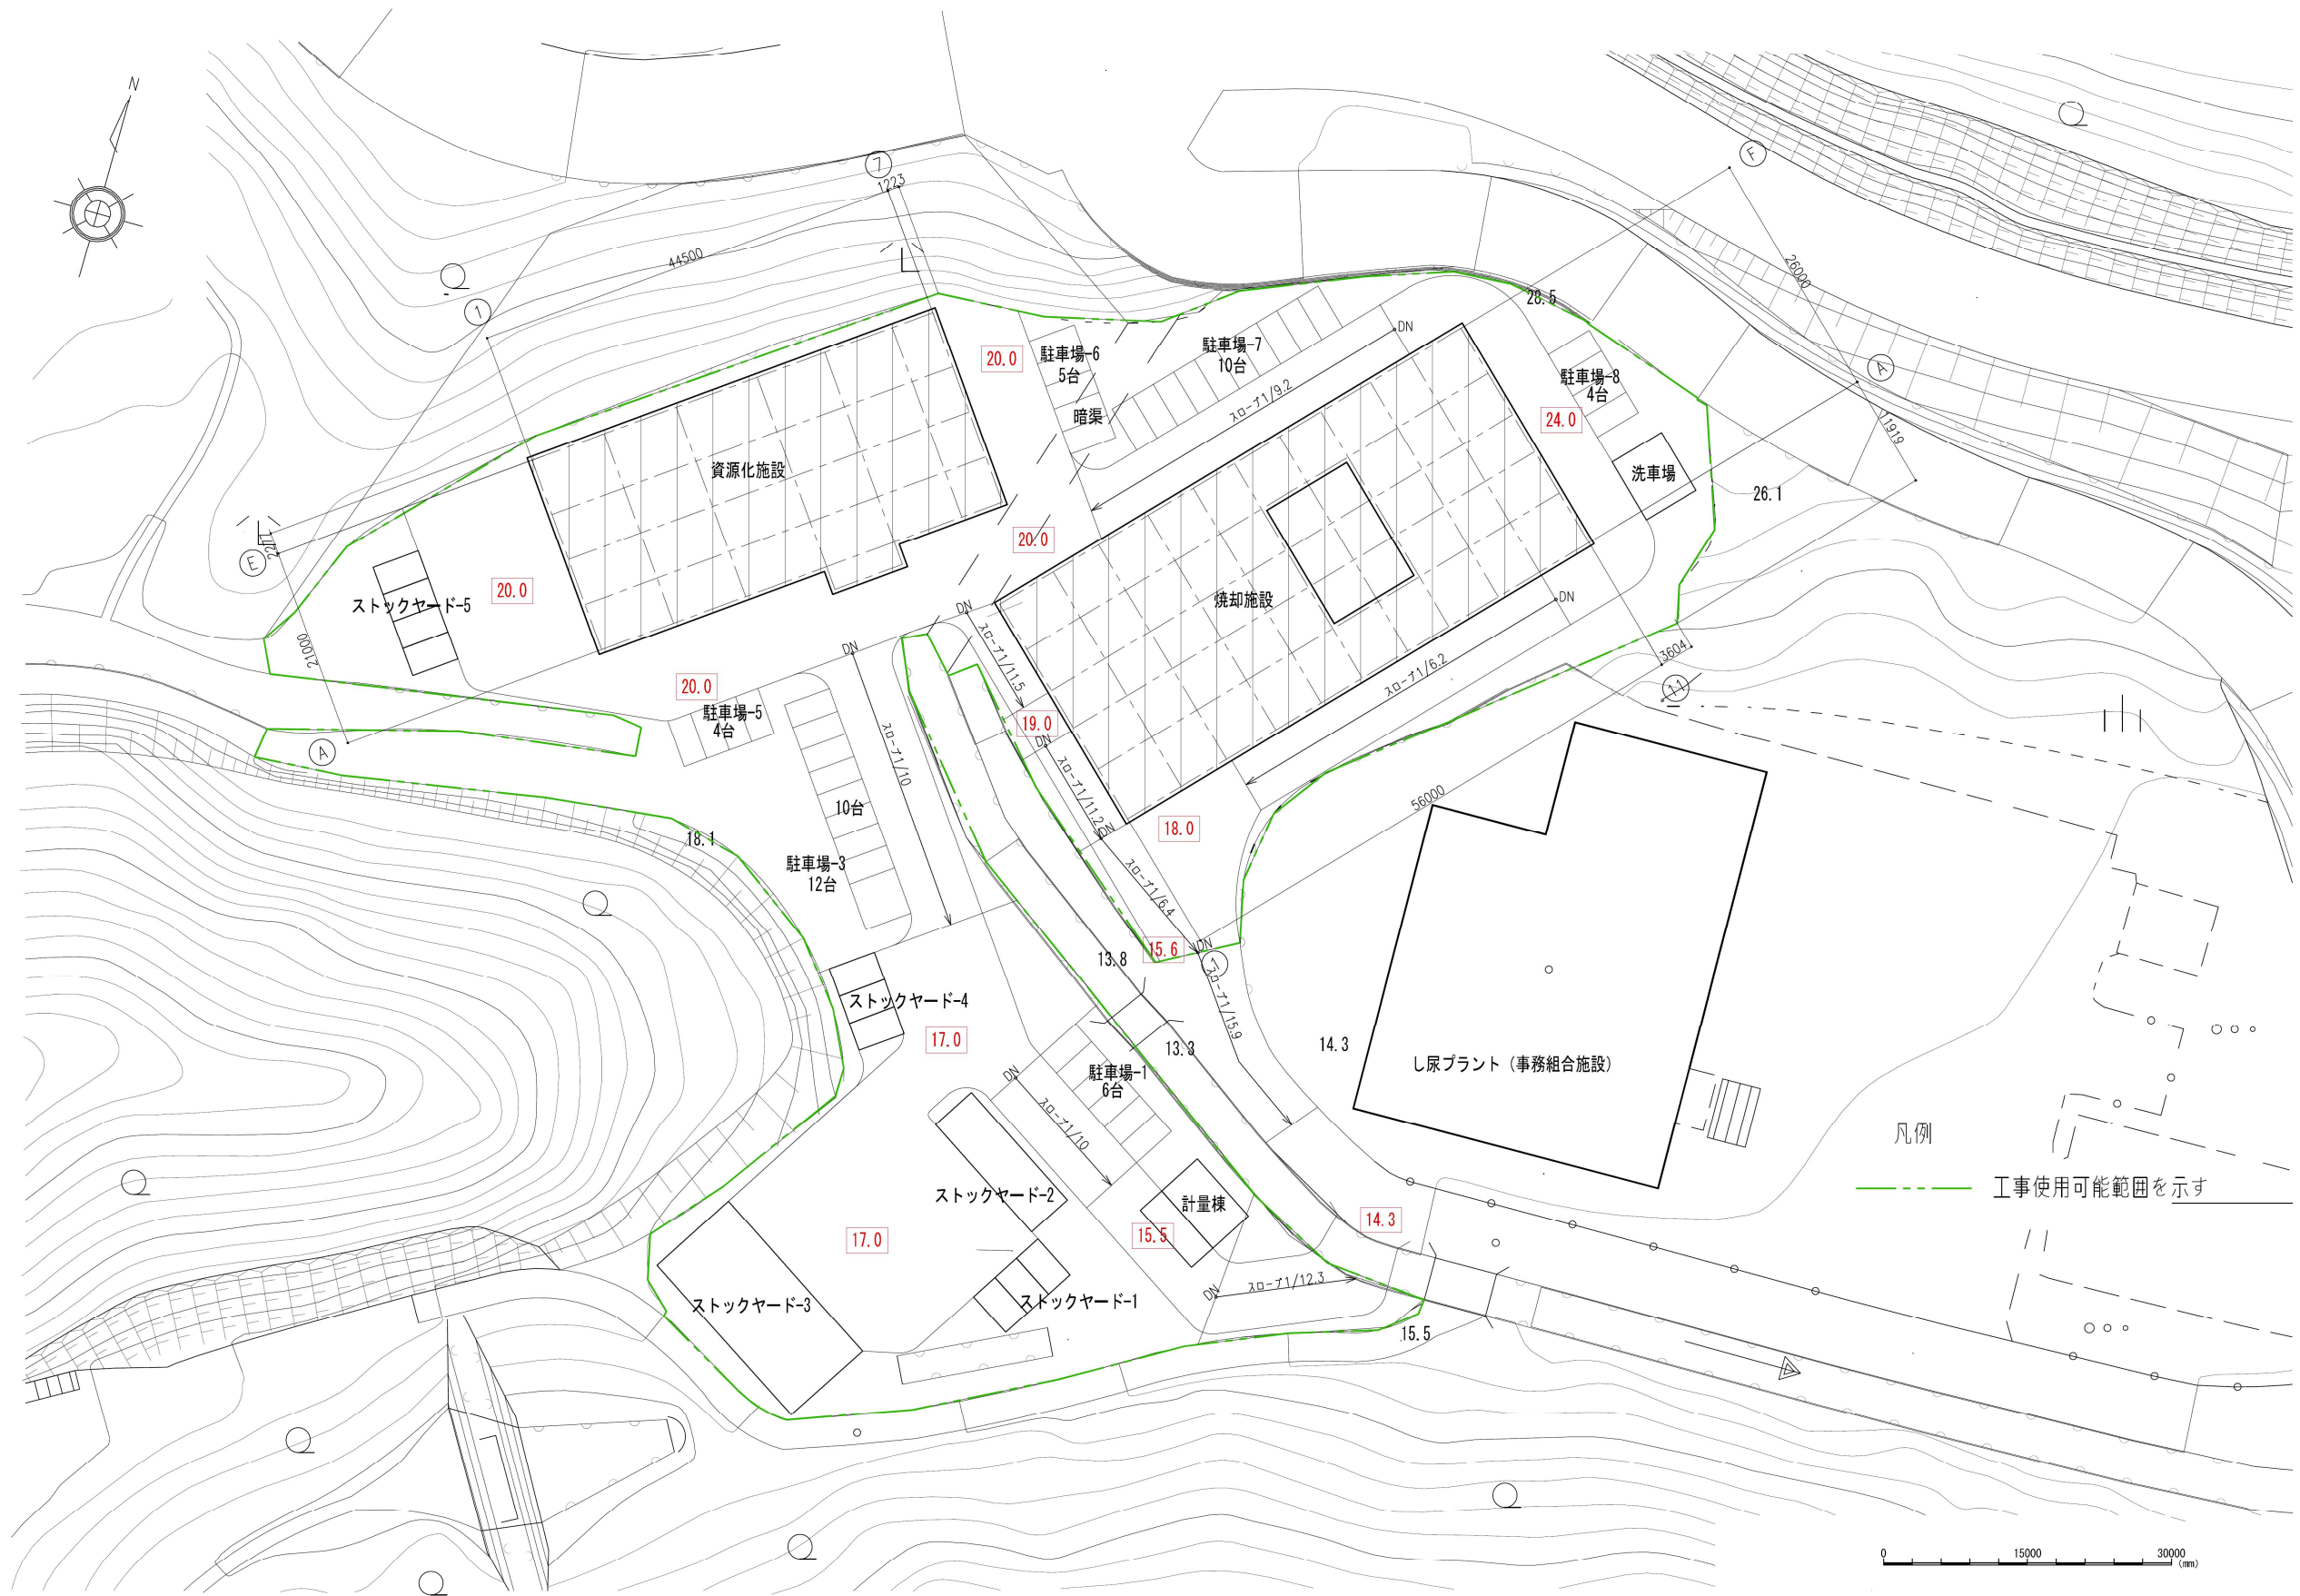


図 12-1 全体配置図



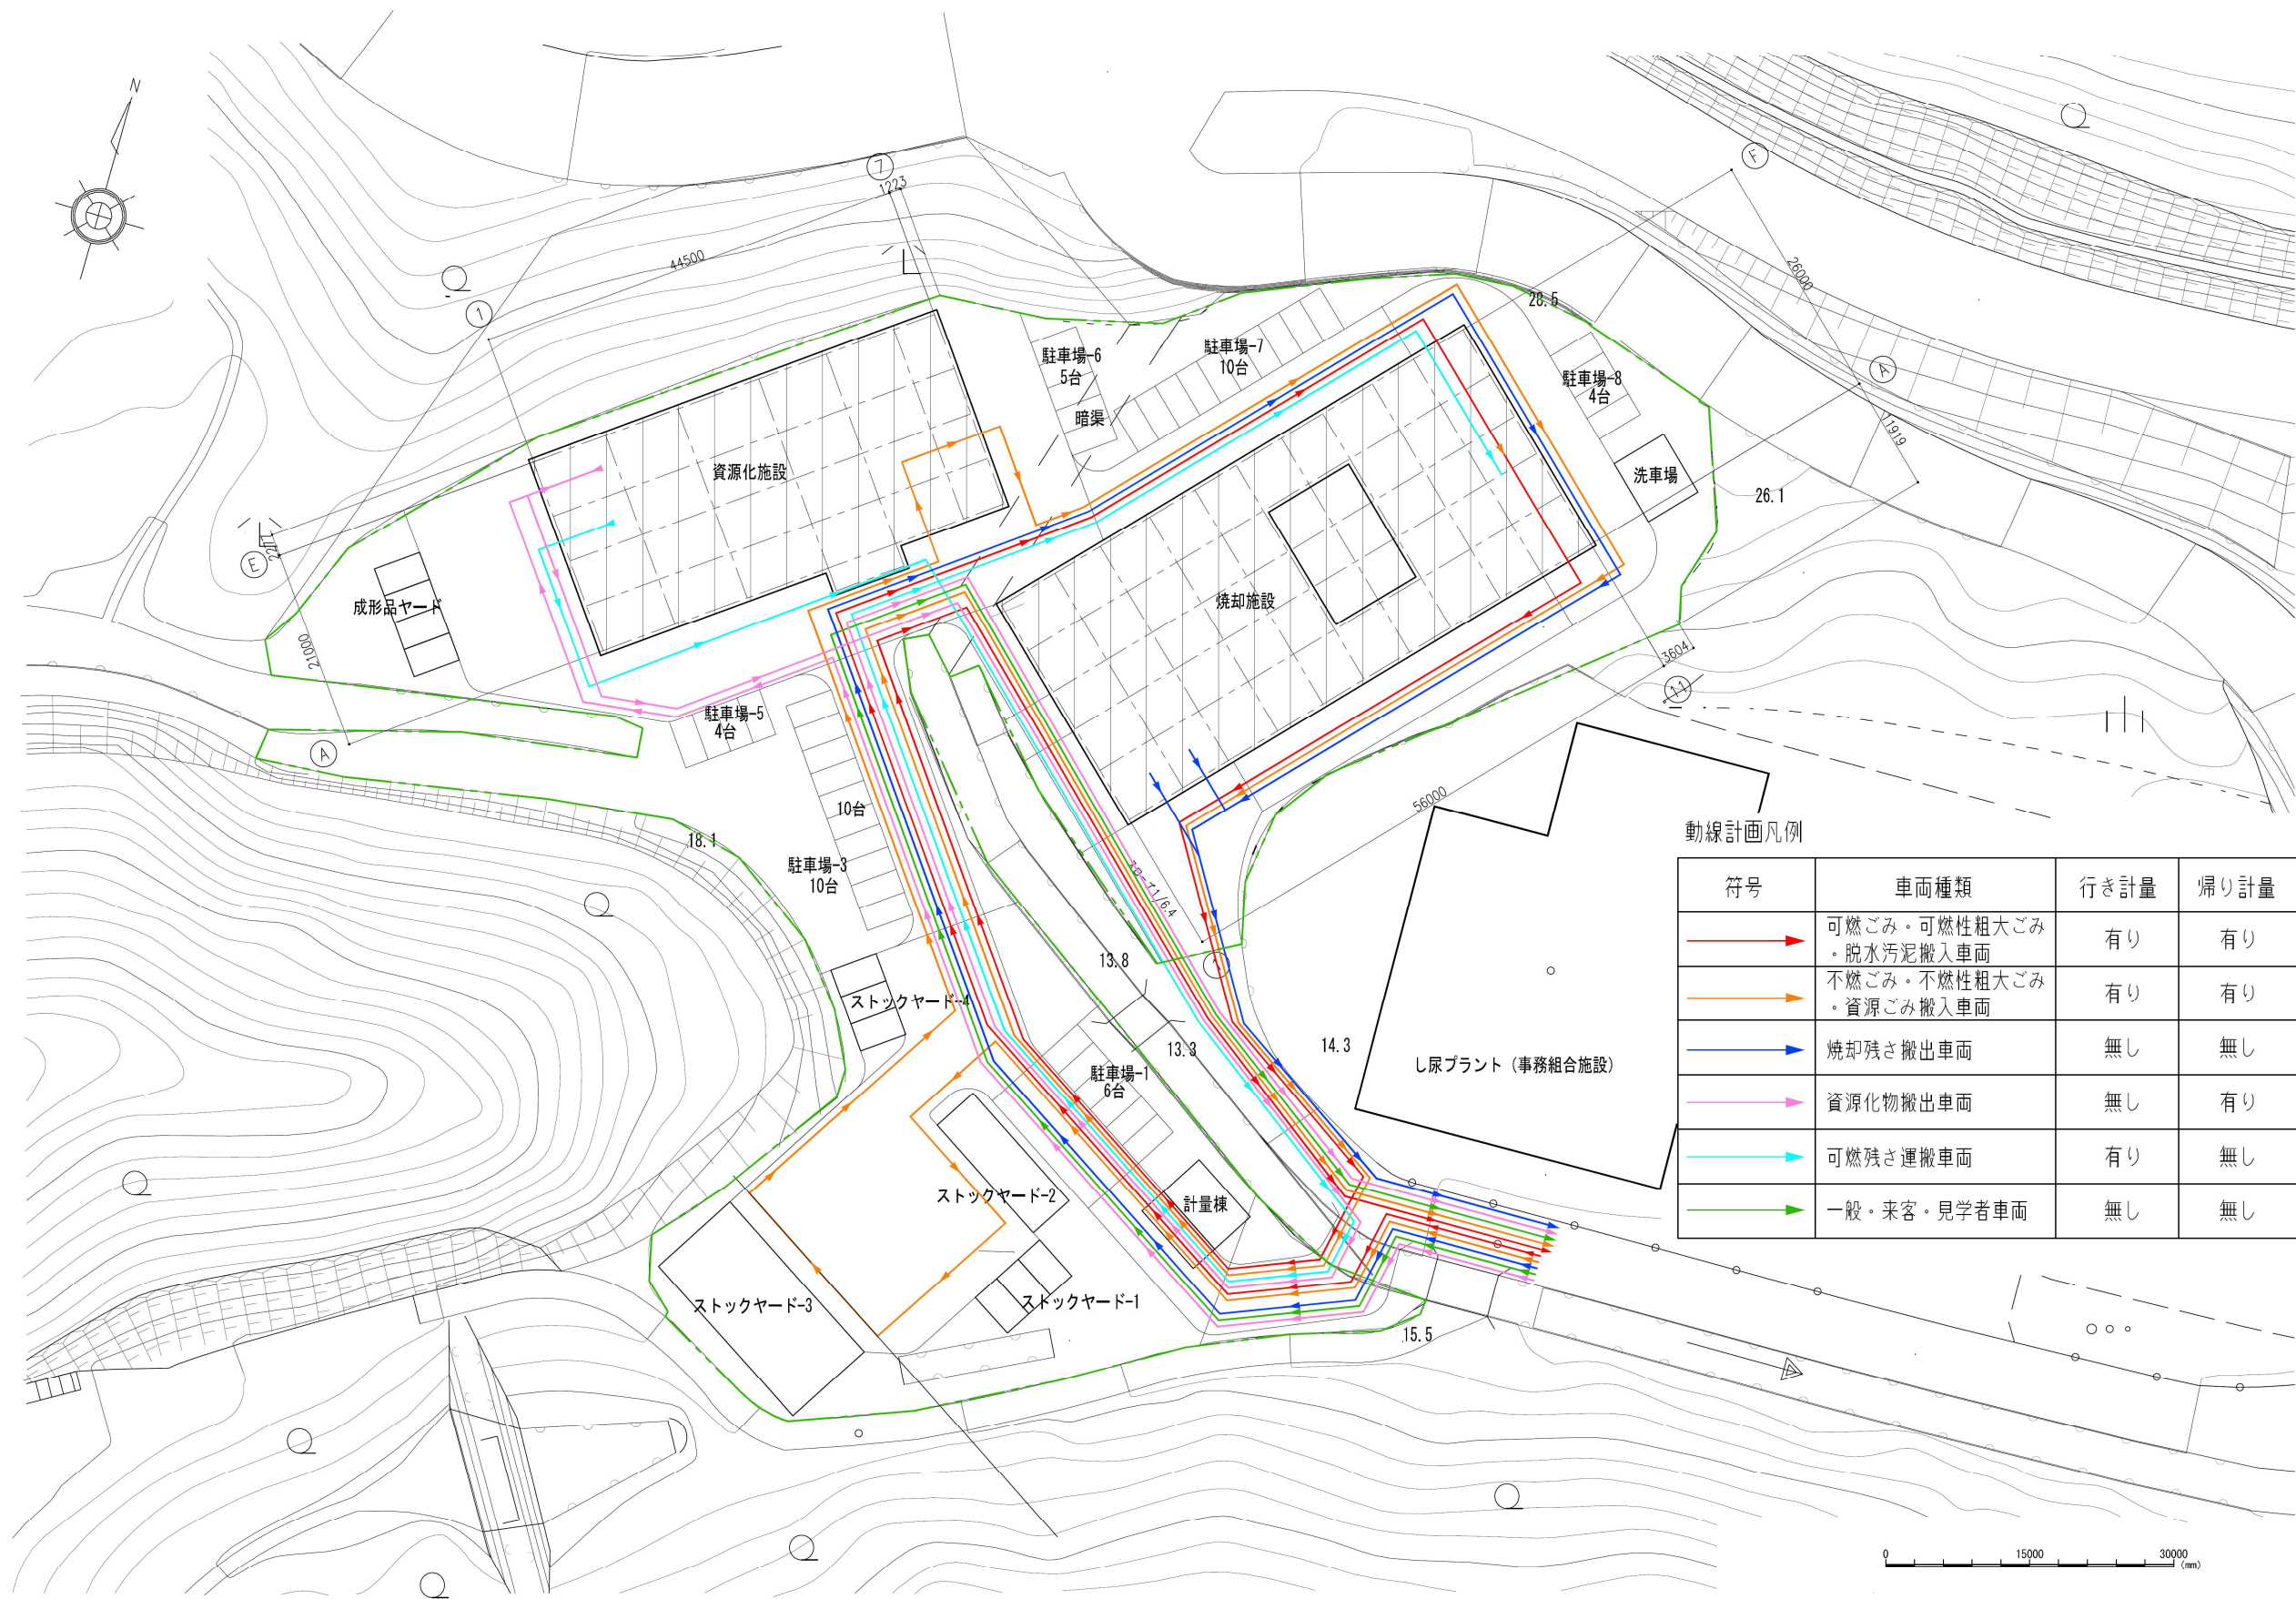


図 12-2 車両動線図





图 12-3 鸟瞰图