


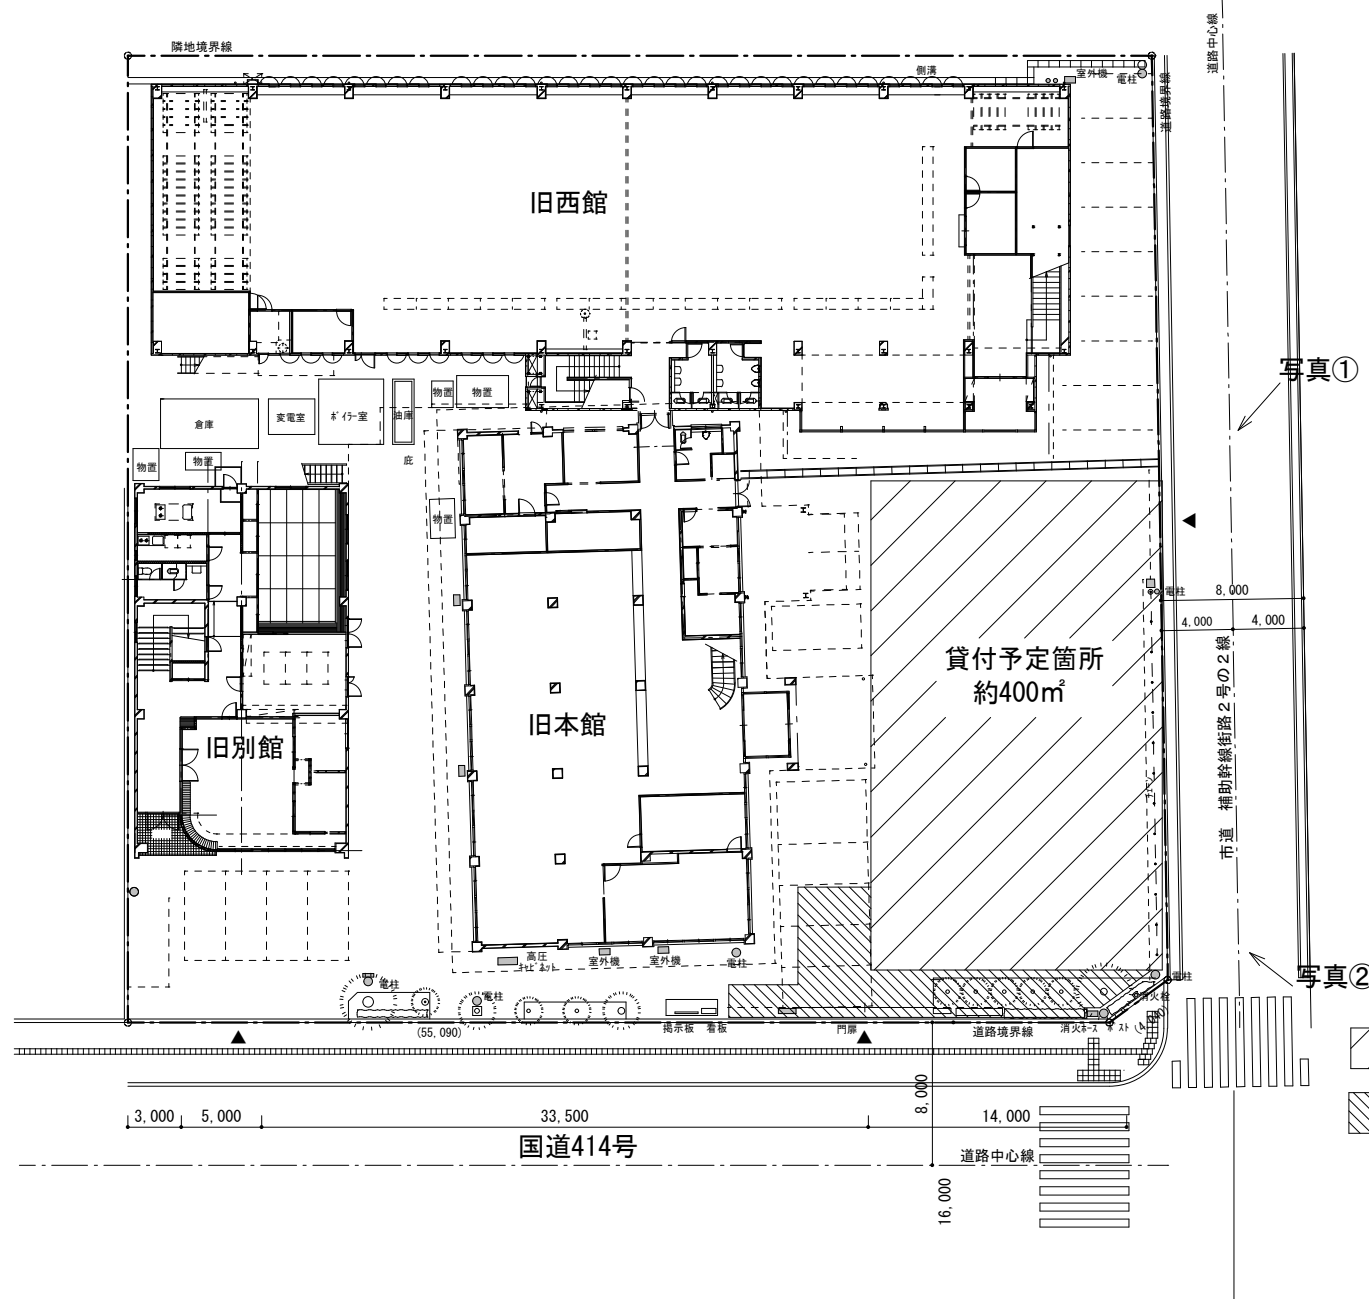

写真①



写真②



貸付予定箇所

提案可能エリア

(貸付予定箇所とは別に、駅周辺施設または駐車場利用者の安全性、利便性の向上に寄与するものであれば、提案可能なエリア)

訂正	下田市役所	設計者	年月日	工事名	図面名	縮尺	図面番号
		設計者	作図者			A1 1/150 A3 1/300	A-1