

下水道だより

第 48 号

発行元：下田市上下水道課下水道係 電話：0558-22-1200

令和元年 10月 4日発行



『下水道の日』PR 活動を行いました

9月10日(火)午前9時より市役所西館駐車場において、来庁された方に対して、下水汚泥を原料の一部に使用した堆肥のサンプルと花の種子を配布し、「下水道の日」をPRしました。

落合浄水場にて、堆肥1袋(20kg) 380円で販売しています。ご利用ください。



これをきっかけに少しでも下水道について関心を持っていただければ幸いです。今後とも下田市下水道事業にご理解とご協力をお願いいたします。




整備計画に基づき公共下水道を整備しています


全体計画とは、将来の地域の状況などに対応した長期的な下水道整備の展望であり、将来的な人口及び汚水量の増加・減少の見込みや財政収支の見込み等を考慮するとともに、総合的な見地から設定した計画となります。

事業計画とは、全体計画に定められた区域のうち、5~7年間で整備する予定の区域を定める計画です。

下水道を整備しようとする際には必ず事業計画を策定する必要があります。

事業計画区域は裏面でご確認ください。

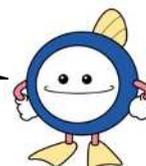

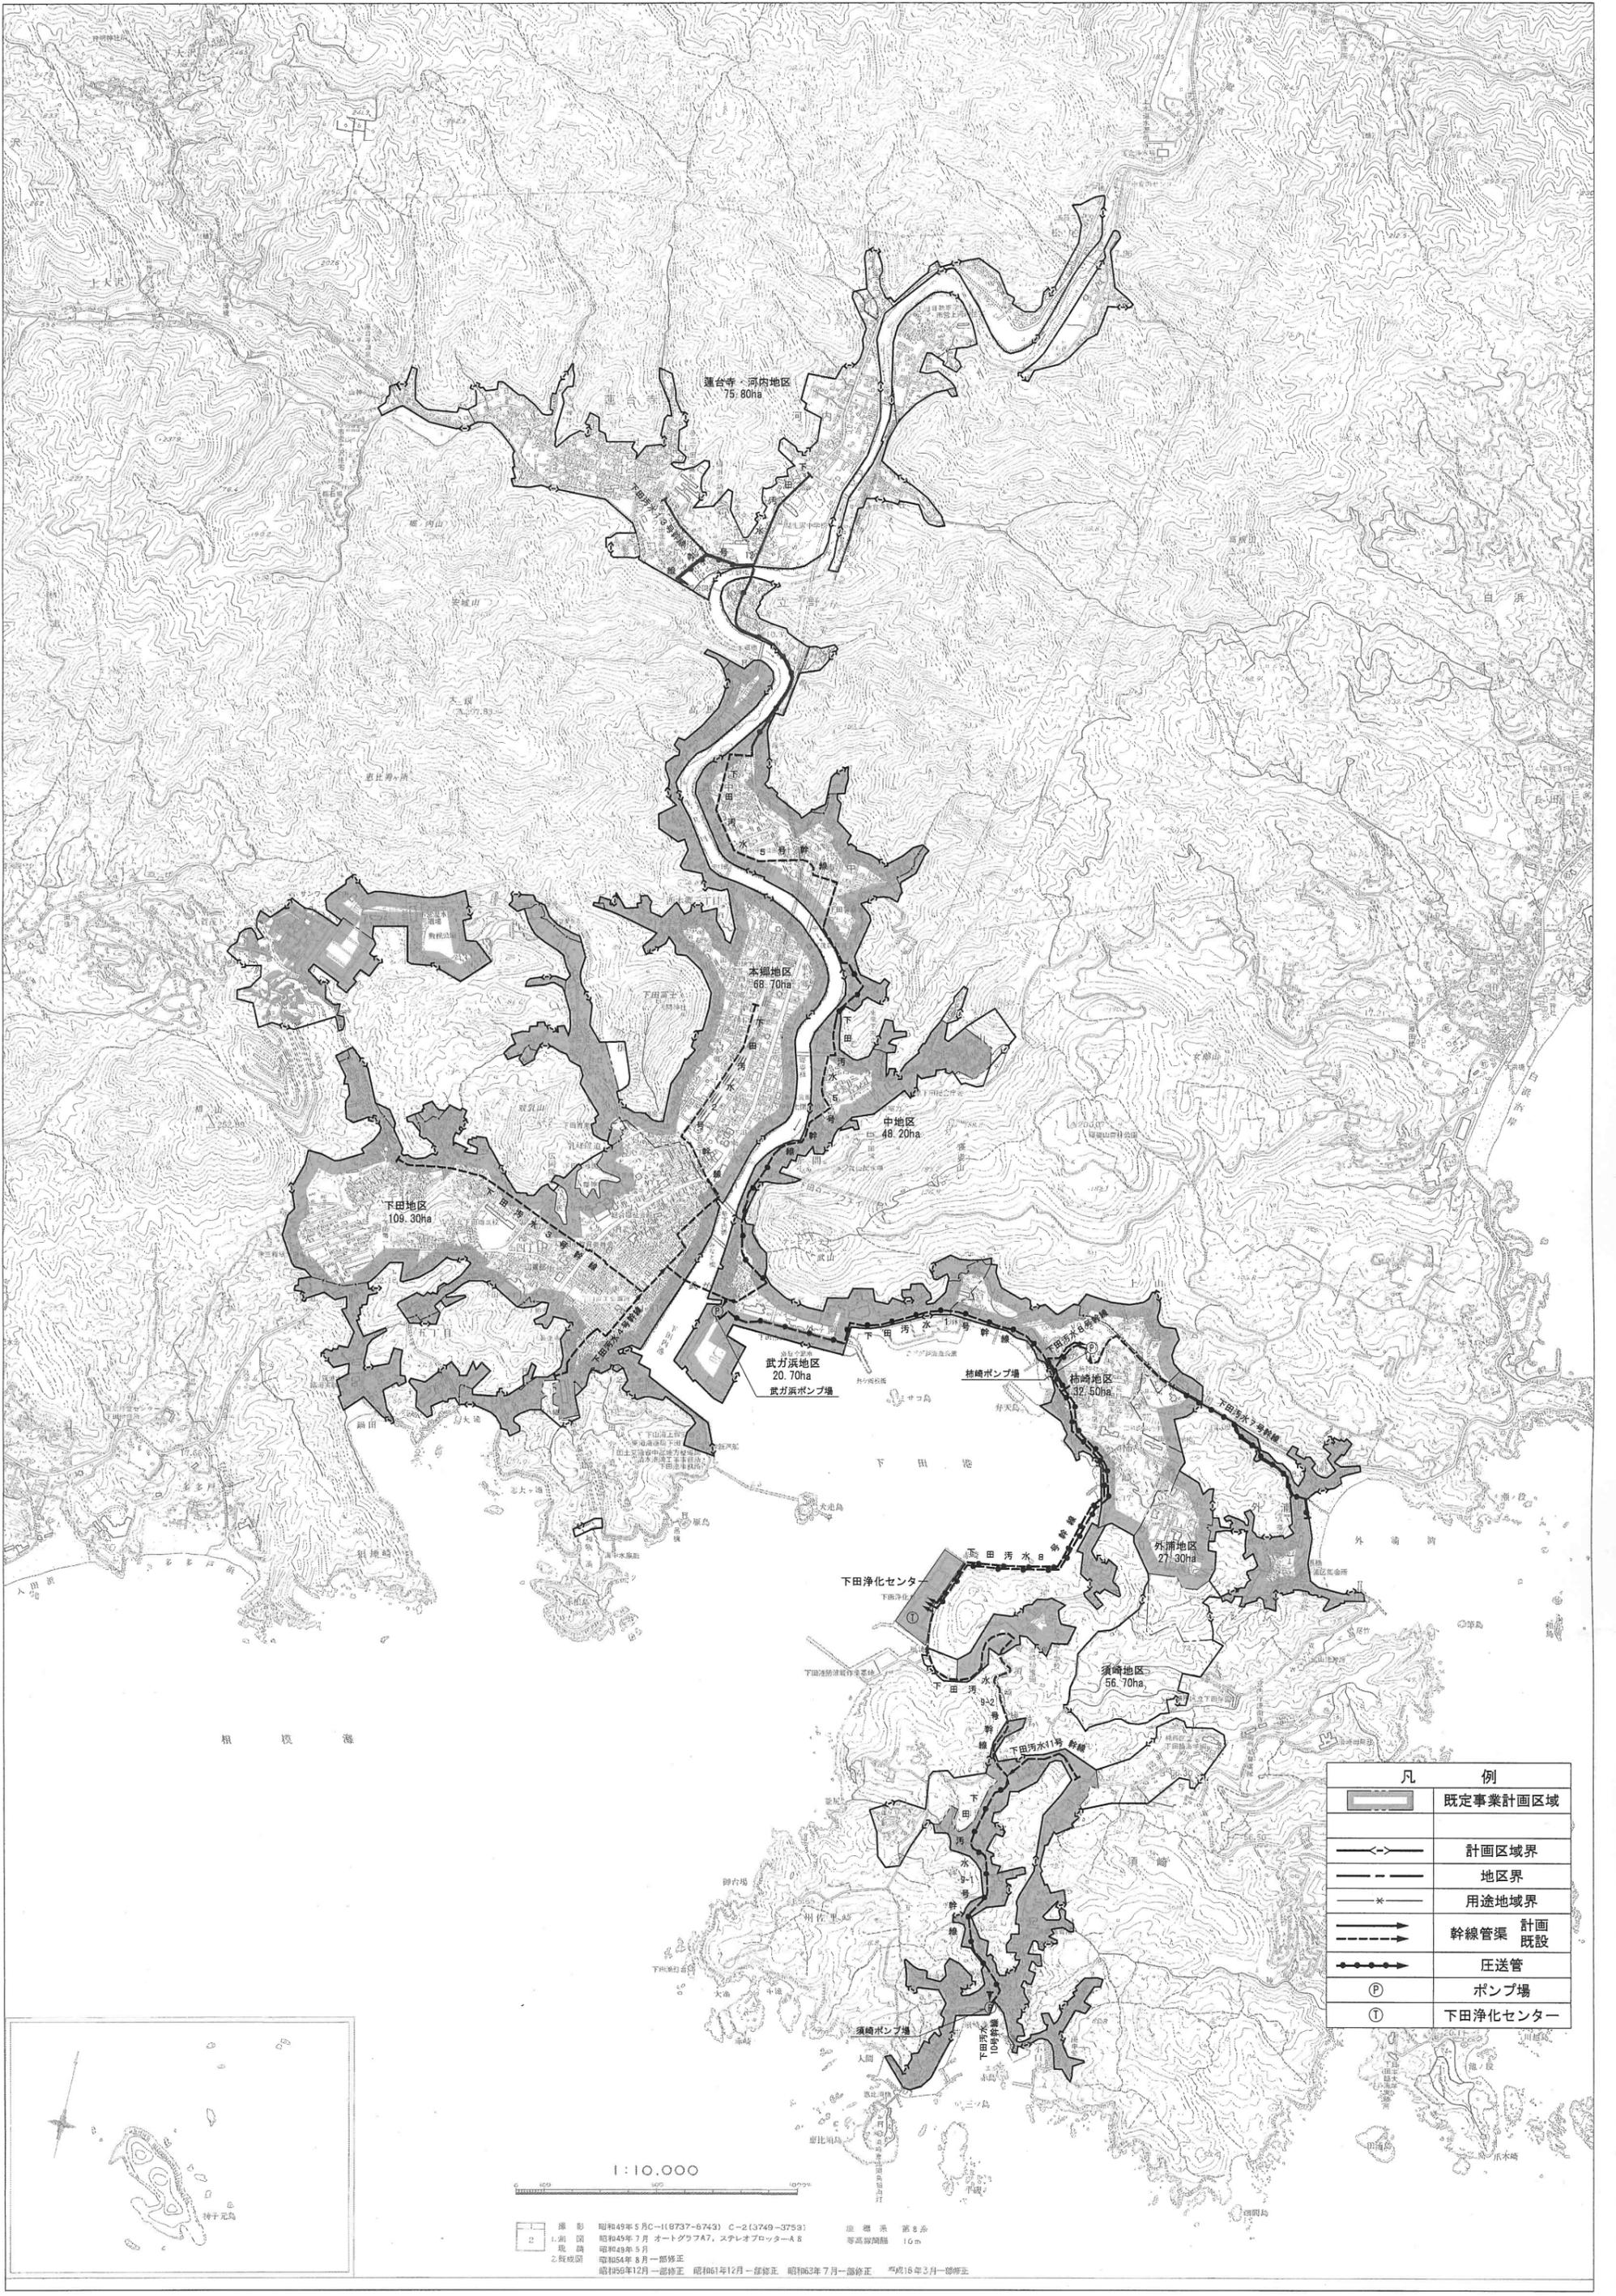

蓮台寺・河内地区
75.80ha

本郷地区
68.70ha

中地区
48.20ha

下田地区
109.30ha

武方浜地区
20.70ha
武方浜ポンプ場

柿崎地区
32.50ha
柿崎ポンプ場

外浦地区
27.30ha

須崎地区
56.70ha

下田浄化センター
①

凡 例	
	既定事業計画区域
	計画区域界
	地区界
	用途地域界
	幹線管渠 計画
	既設
	圧送管
	ポンプ場
	下田浄化センター

1:10,000

撮影 昭和49年5月 C-1(19737-0743) C-2(3749-3751)
 1.測量 昭和49年7月 オートグラフA7, ステレオプロッターA8
 2.現況図 昭和49年5月
 3.既設図 昭和54年8月一部修正
 昭和59年12月一部修正 昭和61年12月一部修正 昭和63年7月一部修正 昭和66年3月一部修正

