



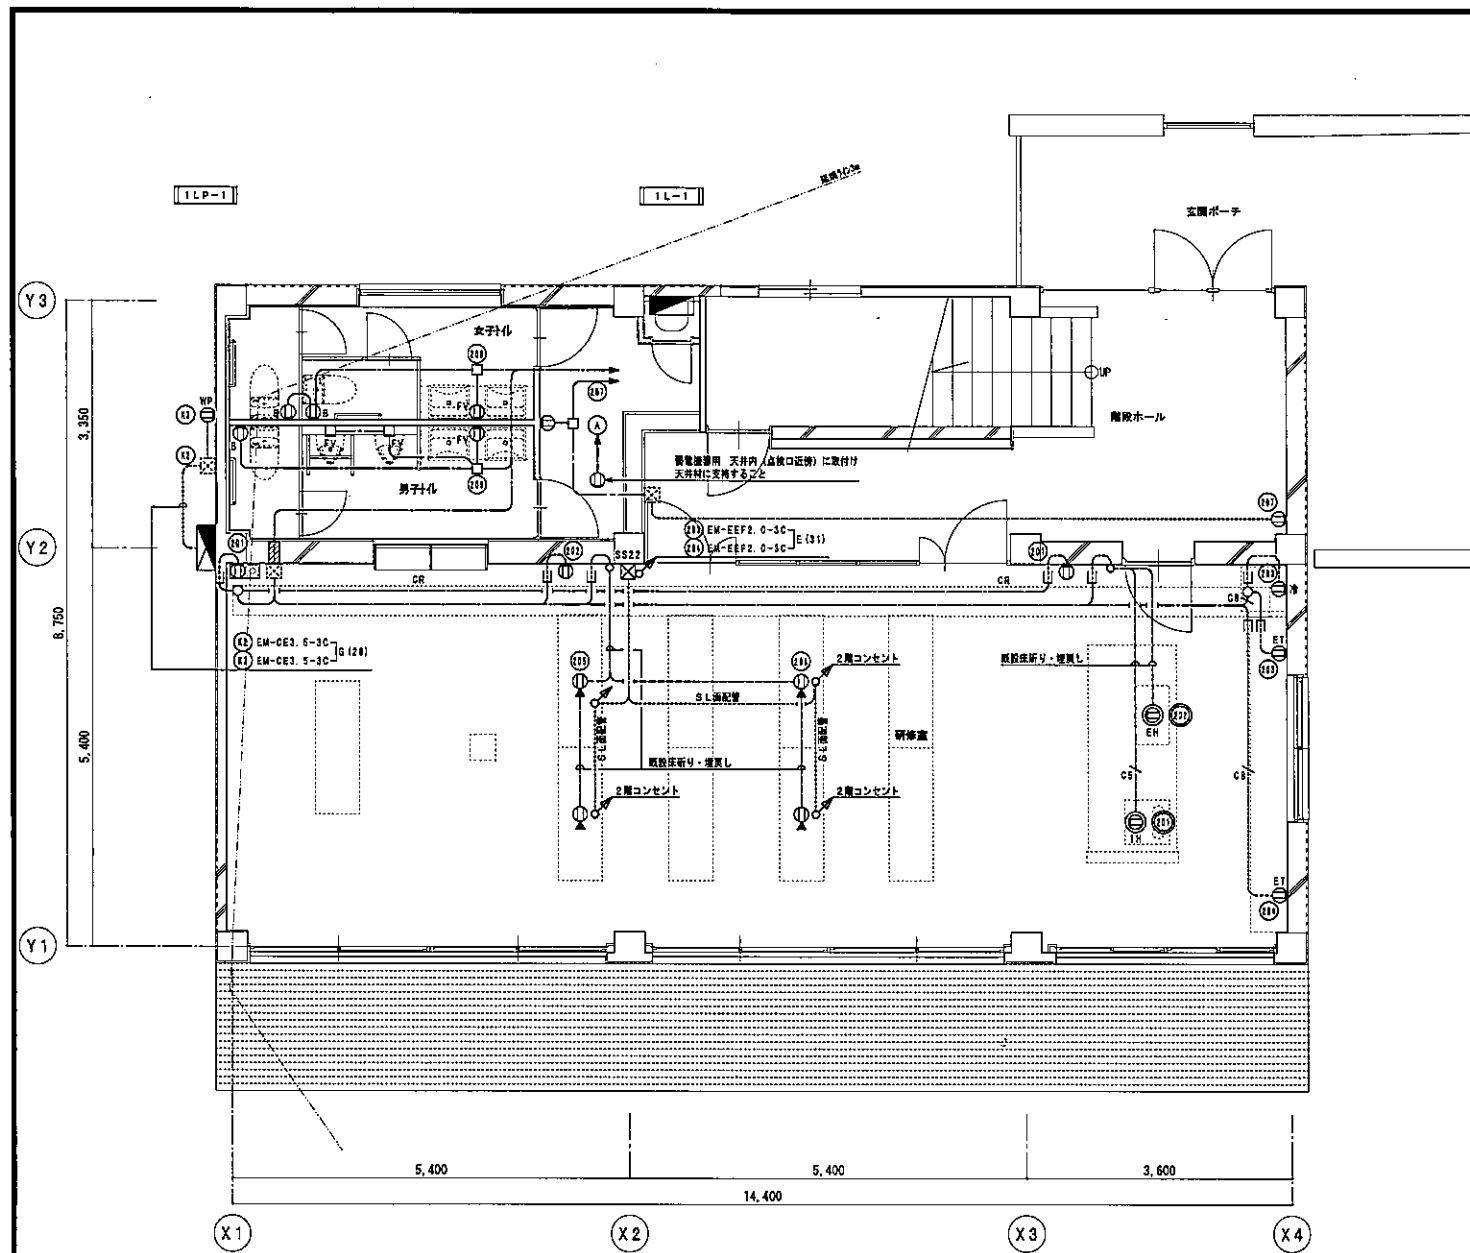


1 階平面図

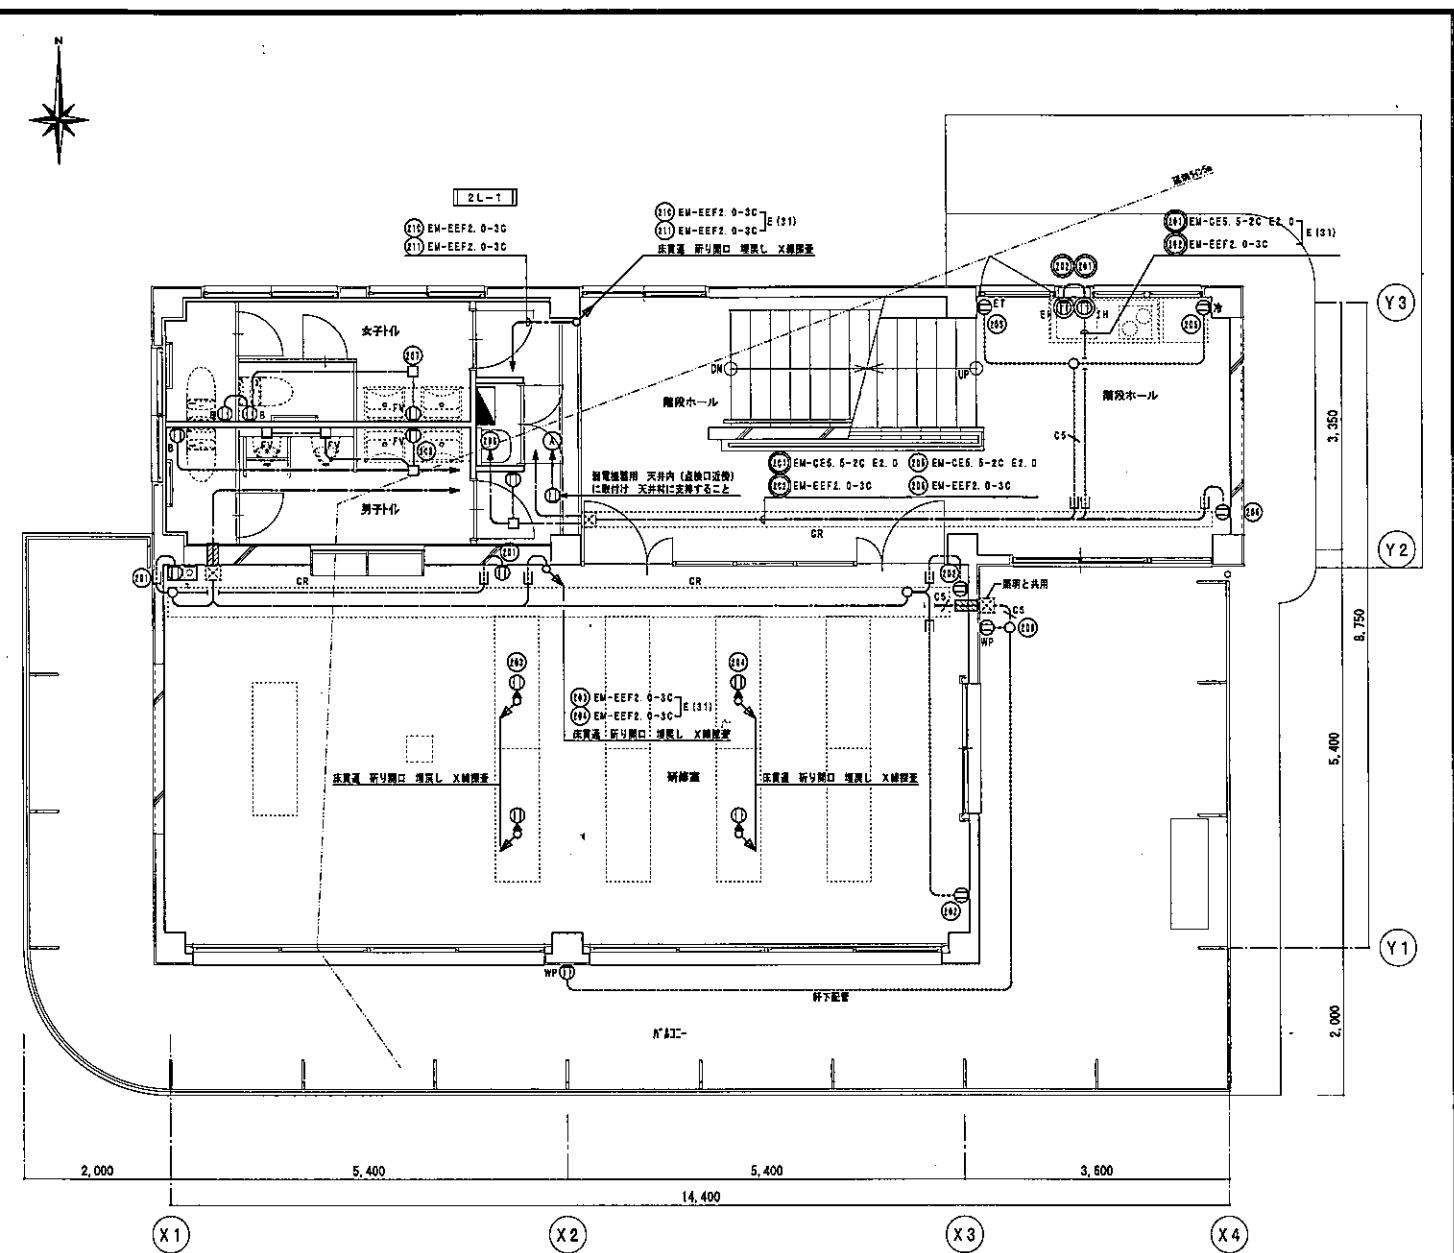


2 階平面図

- (注記) 特記なき場合は下記による。
1. 配線系統
 - 電源配線
 - 打込配線・隠蔽配線 EP・GP・PF
 - 床打込配線 PF 床内導管施工
 - 露出配線 EP・GP・GLT
 - 埋込配線 FEP (埋管性)
 2. 特記なき隠蔽配線の内、打込配線はPF電、露出部は全露出とする。(湿気のある場所は濡漏)
 3. 外露露出配線はG (浴敷要防ナック仕様) とする。
 4. 二重天井内はケーブル工事とし、立ち上げ配線はPF配管設置すること。
 5. 埋込配線から外露露出配線となる箇所はGLT配管とすること。
 6. 隠蔽する箇所に於いて両面合わせでボックスを取付ける場合は充分な強度をとること。
 7. 防火区画貫通設備は防火土充填大径配管工法を遵守すること。
 8. 開閉上に特記が無くとも防火区画、電線ライン貫通時は区画貫通設備を遵守すること。
- ※1. 図示ある各所種別記号、隠蔽の取付する箇所は露出、配管、天井伏等を作成し、監査員の見学を受けること。(各所共通)
- ※2. 室内、及び外壁の露出配管、ボックス設置に際し種別記号は納まり図等を作成し、監査員の見学を受けること。
- ※3. 外壁貫通は止水処理方法を監査員と打合せし、納まりを行うこと。
- EM-EFF2 0-3C (2F)
 EM-CES 5-2C E2. D (2F)
 EM-CES 2C E2. D (2F)
- ケーブルラック 幹線設備共用
 ① 埋込コンセント 2P16A×2 EH
 ② ET 埋込コンセント 2P15A×2 EET特
 ③ 埋込コンセント 2P16A×2 EET特 (外置用)
 ④ B 埋込コンセント 2P16A×2 EET特 (便所)
 ⑤ FV 埋込コンセント 2P15A×1 EET特 (給排水用)
 ⑥ WP 埋込コンセント 2P16A×2 EET特 (電灯用)
 ⑦ IH 埋込コンセント 埋込2P30A 250V (IHヒーター)
 ⑧ EK 埋込コンセント 埋込2P30A 250V (電気温水器)
 ⑨ 床コンセント 2P15A×1 EH
 ⑩ FV 自動水栓電燈
 ⑪ コンセント+テレビ
 ⑫ ジョイントボックス
 ⑬ プルボックス 仕様・サイズは図案による WPは防水型 (SUS)
 ⑭ 配線器具 新り開口、埋込、レーザー設置

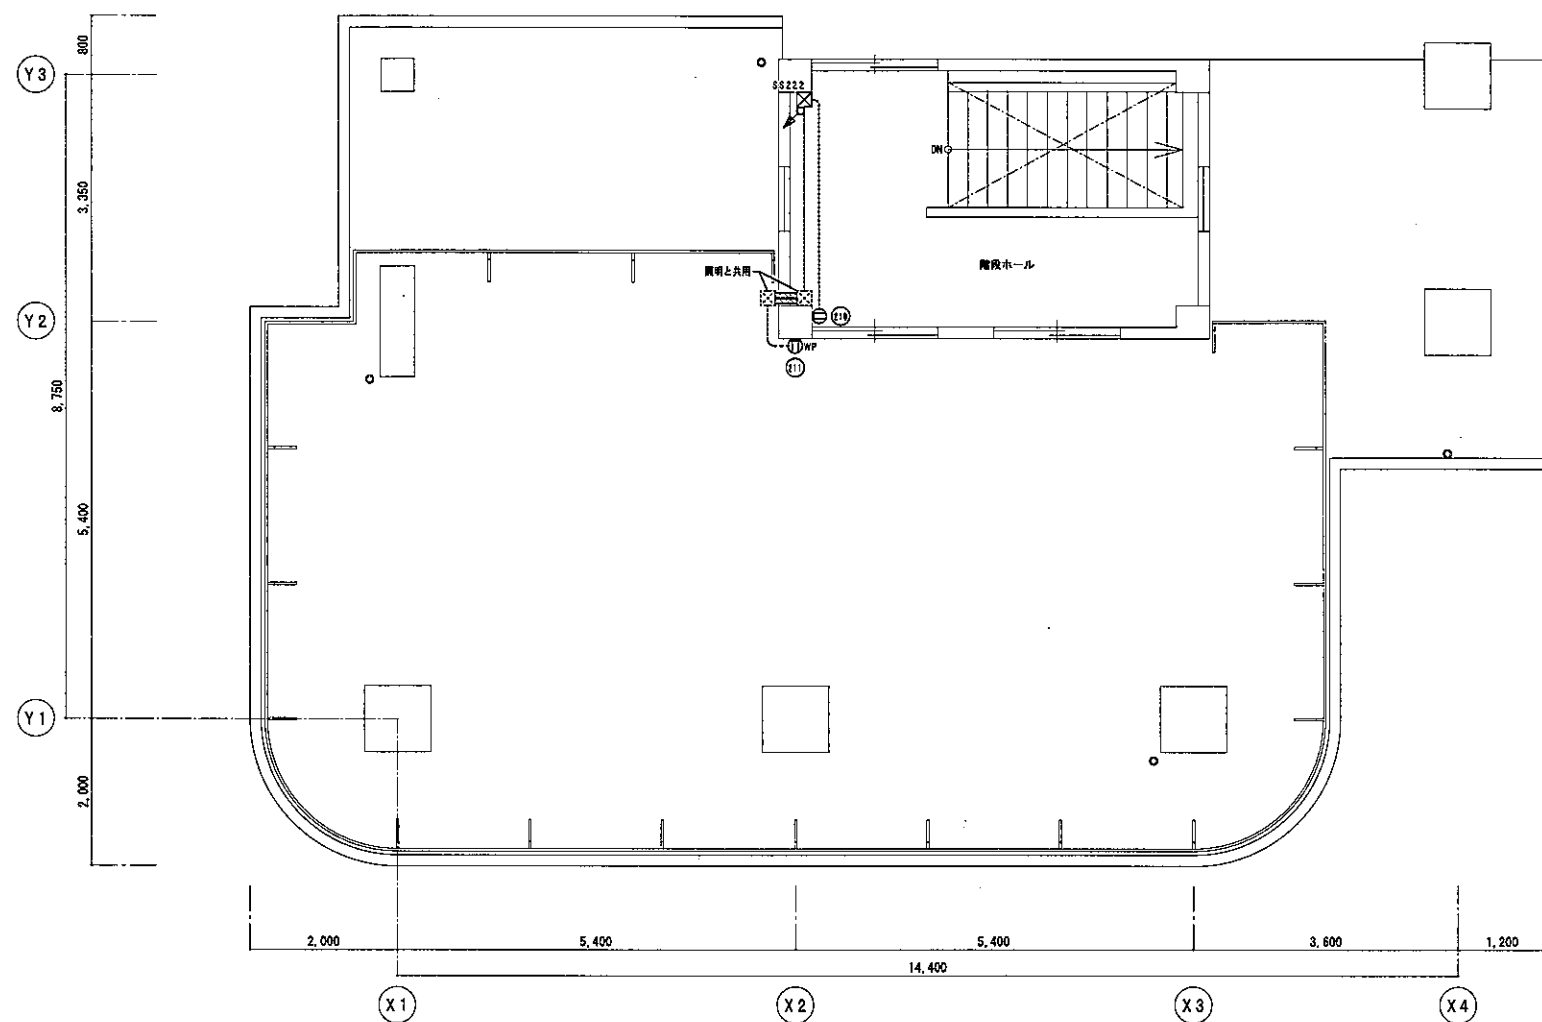

3 階平面図

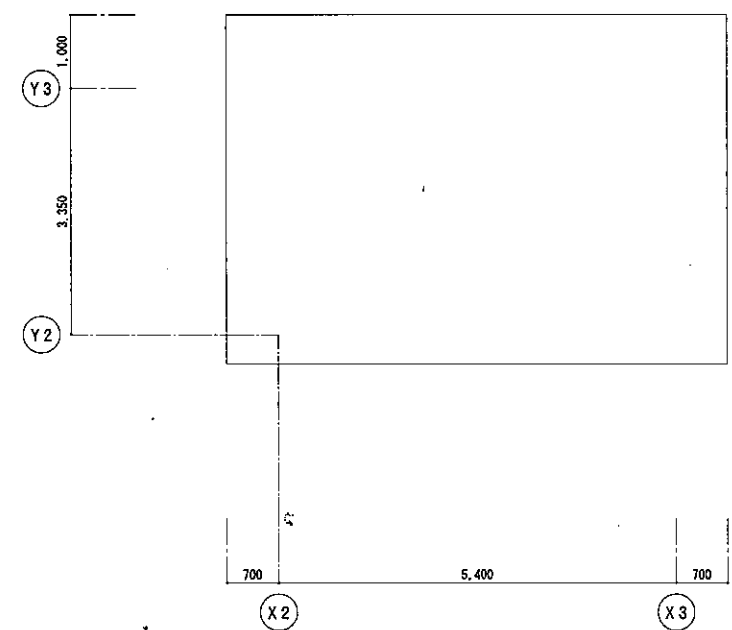

PH 階平面図