



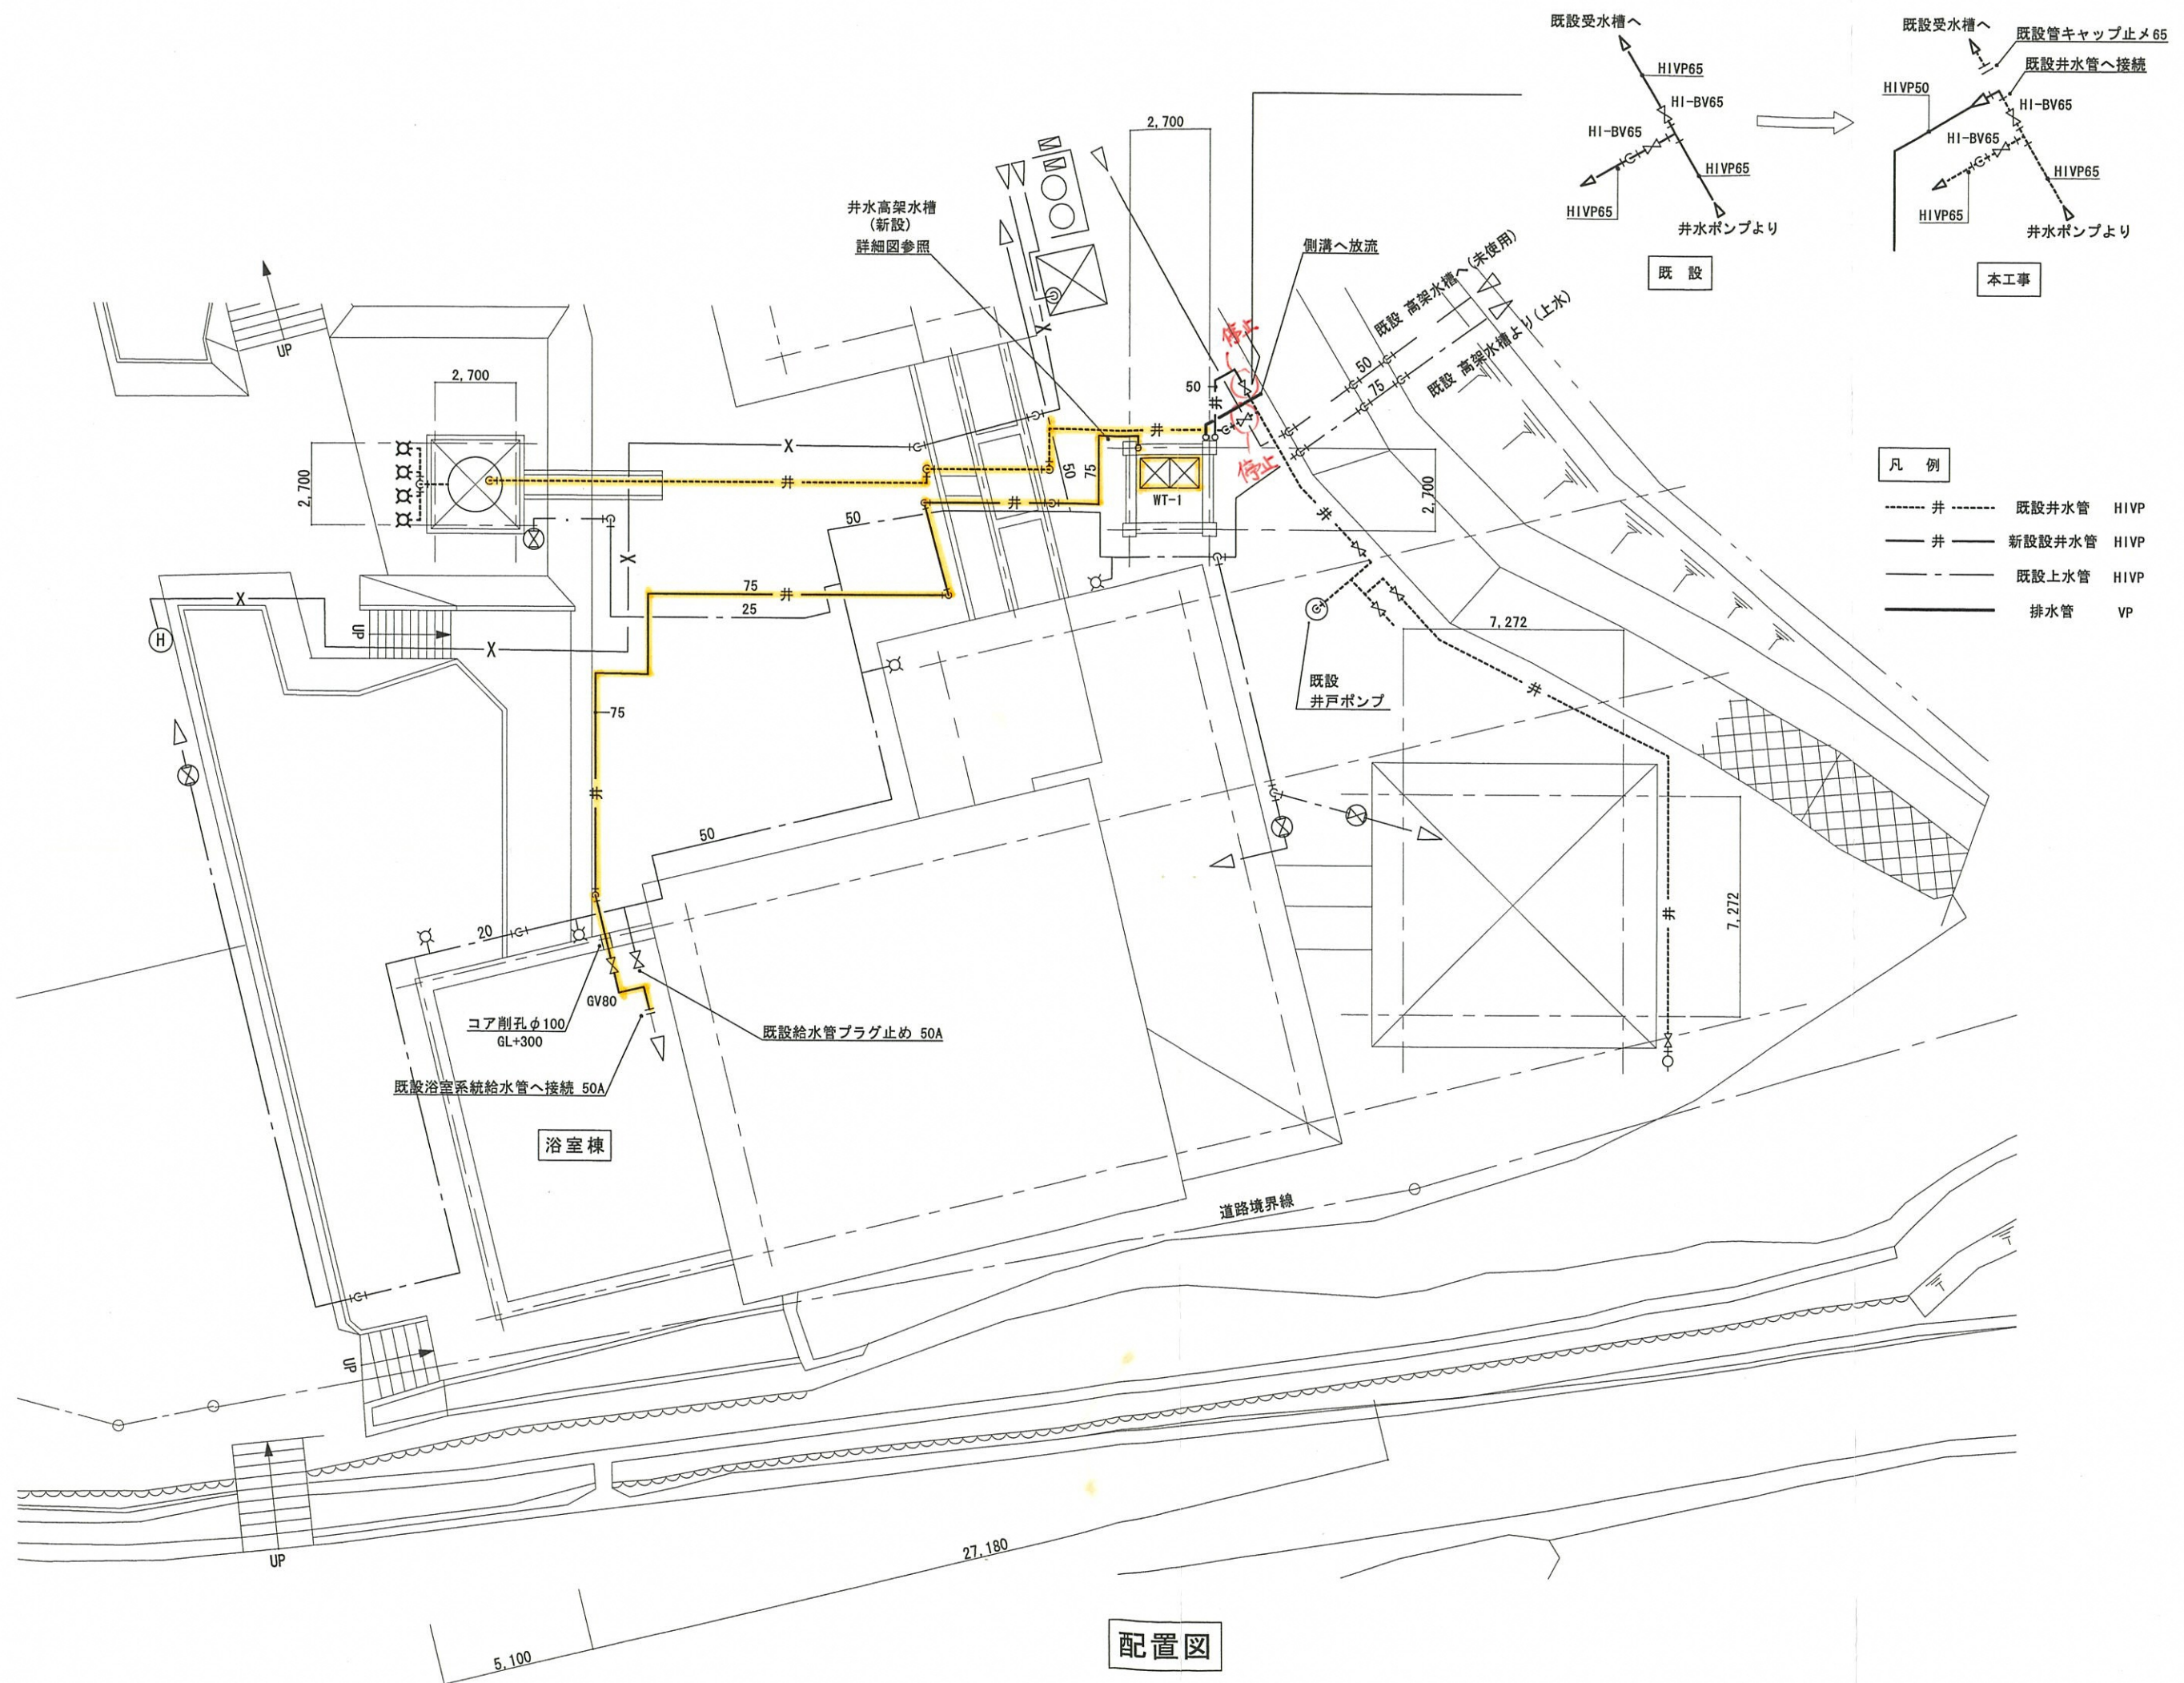

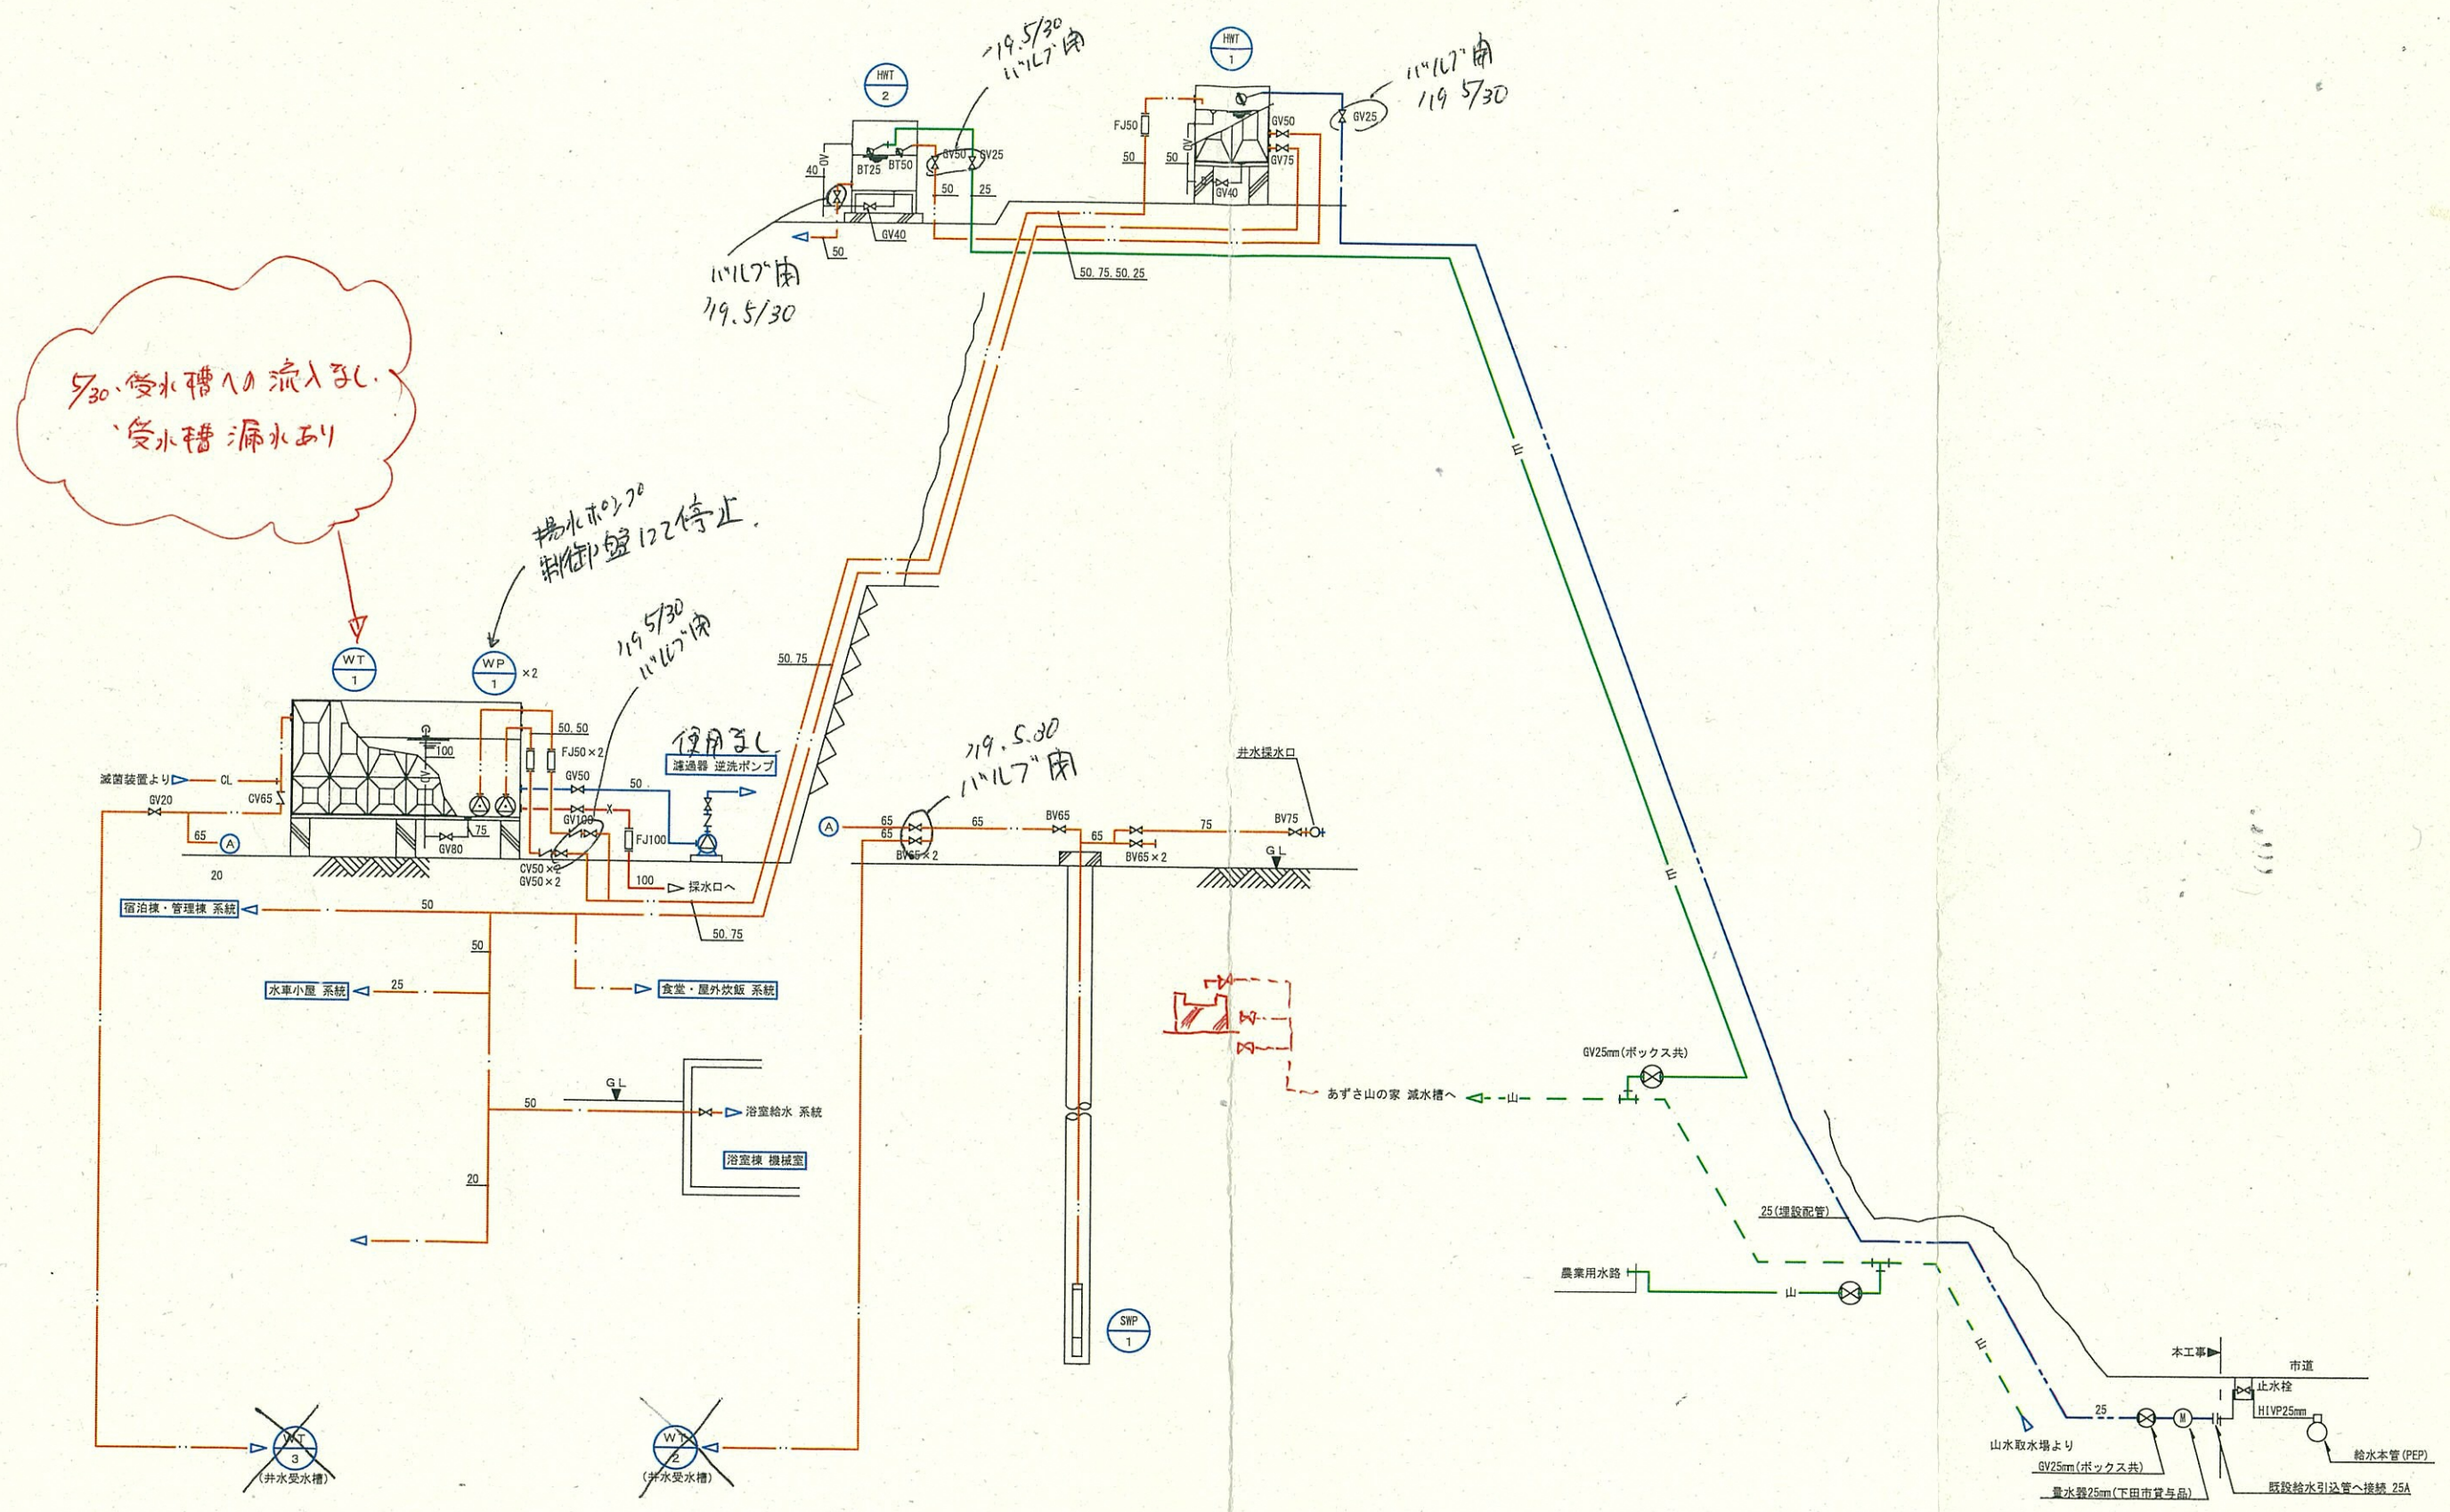

(丙) 建設仕様図